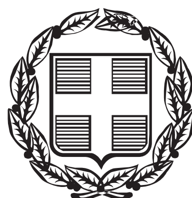


ΕΦΗΜΕΡΙΣ ΤΗΣ ΚΥΒΕΡΝΗΣΕΩΣ

ΤΗΣ ΕΛΛΗΝΙΚΗΣ ΔΗΜΟΚΡΑΤΙΑΣ

ΤΕΥΧΟΣ ΑΝΑΓΚΑΣΤΙΚΩΝ ΑΠΑΛΛΟΤΡΙΩΣΕΩΝ ΚΑΙ ΠΟΛΕΟΔΟΜΙΚΩΝ ΘΕΜΑΤΩΝ **Αρ. Φύλλου 80**

6 Μαΐου 2015

ΠΕΡΙΕΧΟΜΕΝΑ

ΑΠΟΦΑΣΕΙΣ

ΑΠΟΦΑΣΕΙΣ

Αριθμ. 10303πε (1)

Έγκριση τροποποίησης της με αριθ. πρωτ. 2073/24-4-2003 (ΦΕΚ 552 Δ΄/2003) απόφασης Γ.Γ.Π.Κ.Μ. «Έγκριση Τοπικού Ρυμοτομικού Σχεδίου, στην εκτός σχεδίου περιοχή Δημοτικού Διαμερίσματος Ταγαράδων του Δήμου Θέρμης νομού Θεσσαλονίκης, για τον καθορισμό χώρου Αθλητικών Εγκαταστάσεων και καθορισμό όρων και περιορισμών δόμησης αυτού», όπως προβλέπεται και από το εγκεκριμένο Γ.Π.Σ. του Δήμου Θέρμης με την αριθ. πρωτ. 66266/29-11-2013 (ΦΕΚ 451 ΑΑΠ/13-12-2013) απόφαση Υπουργού ΠΕΚΑ.

Ο ΓΕΝΙΚΟΣ ΓΡΑΜΜΑΤΕΑΣ ΑΠΟΚΕΝΤΡΩΜΕΝΗΣ ΔΙΟΙΚΗΣΗΣ ΜΑΚΕΔΟΝΙΑΣ - ΘΡΑΚΗΣ

Έχοντας υπόψη:

1) Τις διατάξεις του άρθ. 280 του Ν. 3852/10 (ΦΕΚ 87Α΄/7-6-2010) «Νέα Αρχιτεκτονική της Αυτοδιοίκησης και της Αποκεντρωμένης Διοίκησης - Πρόγραμμα Καλλικράτης».

2) Τις διατάξεις του άρθ. 9 του Π.Δ. 142/2010 (ΦΕΚ 235Α΄/27-12-2010) «Οργανισμός της Αποκεντρωμένης Διοίκησης Μακεδονίας - Θράκης».

3) Τις διατάξεις του Ν. 2503/1997 «Διοίκηση, Οργάνωση της Περιφέρειας, ρύθμιση θεμάτων για την Τοπική Αυτοδιοίκηση και άλλες διατάξεις» (ΦΕΚ 107Α΄/1997).

4) Τις διατάξεις του Ν. 1650/1986 (ΦΕΚ 160Α΄/1986) «Για την προστασία του περιβάλλοντος» και ειδικότερα της παρ. 6 του άρθρου 4, όπως προστέθηκε με την παρ. 2 του άρθρου 6 του Ν. 2242/1994 (ΦΕΚ 162Α΄).

5) Τις διατάξεις του άρθρου 114 του από 14-7-1999 Π.Δ/τος «Κώδικας βασικής πολεοδομικής νομοθεσίας» (ΦΕΚ 580Δ΄/1999).

6) Τις μεταβατικές διατάξεις του άρθ. 13α παρ. 3 του Ν. 4269/2014 (ΦΕΚ 142Α΄/28-6-2014) «Χωροταξική και πολεοδομική μεταρρύθμιση-Βιώσιμη ανάπτυξη».

7) Τις διατάξεις της με αριθ. 53844/2013 (ΦΕΚ 2017Β΄/16-8-2013) απόφασης Γενικού Γραμματέα Αποκεντρωμένης Διοίκησης Μακεδονίας Θράκης «Ανάθεση άσκησης αρμοδιοτήτων σε οργανικές μονάδες της Αποκεντρωμένης Διοίκησης Μακεδονίας - Θράκης και παροχή εξουσιοδότησης υπογραφής πράξεων και εγγράφων «Με εντολή Γενικού Γραμματέα» στους προϊσταμένους των οργανικών μονάδων της Αποκεντρωμένης Διοίκησης Μακεδονίας - Θράκης».

8) Τις διατάξεις του άρθρου 90 του Π.Δ. 63/2005 (ΦΕΚ 98Α΄/2005) «Κωδικοποίηση της νομοθεσίας για την Κυβέρνηση και τα κυβερνητικά όργανα.»

9) Την υπ' αριθ. Πράξη 4 της 6-2-2015 Υπουργικού Συμβουλίου «Αποδοχή παραιτήσεων των Γενικών Γραμματέων των Αποκεντρωμένων Διοικήσεων της Χώρας» (ΦΕΚ 24Α΄/6-2-2015).

10) Τις διατάξεις του άρθρου 56 του Ν. 4257/14 «Επείγουσες ρυθμίσεις αρμοδιότητας Υπουργείου Εσωτερικών» (ΦΕΚ 93Α΄/14-4-2014).

11) Τη με αριθ. 280/2014 απόφαση του Δημοτικού Συμβουλίου Θέρμης.

12) Τη με αριθ. πρωτ. 66266/29-11-2013 (ΦΕΚ 451 ΑΑΠ/2013) απόφαση Υπουργού ΠΕ.ΚΑ. «Έγκριση Γενικού Πολεοδομικού Σχεδίου (Γ.Π.Σ.) της Δημοτικής Ενότητας Θέρμης του Δήμου Θέρμης (νομού Θεσσαλονίκης)».

13) Τη με αριθ. πρωτ. 2073/24-4-2003 (ΦΕΚ 552Δ΄/5-6-2003) απόφαση Γ.Γ.Π.Κ.Μ. «Έγκριση τοπικού ρυμοτομικού σχεδίου στην εκτός σχεδίου περιοχή Δημοτικού Διαμερίσματος Ταγαράδων του Δήμου Θέρμης Νομού Θεσσαλονίκης, για τον καθορισμό χώρου Αθλητικών Εγκαταστάσεων και καθορισμό όρων και περιορισμών δόμησης αυτού».

14) Το με αριθ. πρωτ. 298032/704/76/2/19-11-2014 έγγραφο της Γενικής Γραμματείας Αθλητισμού.

15) Την 36η Συνεδρία/ 13η Πράξη/ 18-3-2015 θετική γνωμοδότηση του Σ.Υ.Π.Ο.Θ.Α. Περιφερειακής Ενότητας Θεσσαλονίκης, σύμφωνα με την από 6-2-2015 εισήγηση του Τ.Π.Σ.Ε της ΔΙΠΕΧΩΣ Κ. Μακεδονίας Α.Δ.Μ-Θ. και την υπ. αριθ.280/2014 Απόφαση του Δημοτικού Συμβουλίου Θέρμης.

16) Το γεγονός ότι από τις κανονιστικές διατάξεις αυτής της απόφασης δεν προκαλείται δαπάνη σε βάρος του κρατικού προϋπολογισμού και του οικείου Ο.Τ.Α., αποφασίζουμε:

Εγκρίνεται η τροποποίηση της αριθ. πρωτ. 2073/ 24-4-2003 (ΦΕΚ 552Δ΄/2003) απόφασης Γ.Γ.Π.Κ.Μ. «Έγκριση τοπικού ρυμοτομικού σχεδίου στην εκτός σχεδίου περιοχή Δημοτικού Διαμερίσματος Ταγαράδων του Δήμου Θέρμης Νομού Θεσσαλονίκης, για τον καθορισμό χώρου Αθλητικών Εγκαταστάσεων και καθορισμό όρων και περιορισμών δόμησης αυτού» ως εξής:

1) Καταργείται εντός του καθορισμένου χώρου Αθλητικών Εγκαταστάσεων η προβλεπόμενη θέση του κολυμβητηρίου και των δύο χώρων Στάθμευσης.

2) Δημιουργούνται έξι (6) Ο.Τ.:

Ο.Τ.1: Χώρος Ανοικτού Κολυμβητηρίου.

Ο.Τ.2: Χώρος Στάθμευσης.

Ο.Τ.3: Χώρος Κλειστού Κολυμβητηρίου και Αθλητικών Εγκαταστάσεων.

Ο.Τ.4: Κ.Χ.

Ο.Τ.5: Χώρος Στάθμευσης.

Ο.Τ.6: Χώρος Αθλητικών Εγκαταστάσεων.

Δημιουργείται δίκτυο οδών και πεζοδρόμων, όπως οι ρυθμίσεις αυτές φαίνονται στο πρωτότυπο χρωματισμένο διάγραμμα κλίμακας 1: 1000, θεωρημένο από τον αναπληρωτή

Προϊστάμενο της ΔΙΠΕΧΩΣ Κεντρικής Μακεδονίας Α.Δ.Μ-Θ., που συνοδεύει την απόφαση.

3) Καθορίζονται οι παρακάτω όροι και περιορισμοί δόμησης για τα Ο.Τ.1 και 3.:

Ποσοστό κάλυψης: 20%

Συντελεστής δόμησης: 0,2

Μέγιστο ύψος κολυμβητηρίου: 12,00μ. συμπεριλαμβανομένης και της στέγης.

Μέγιστο ύψος πυλώνων φωτισμού: 15,00μ.

Επιβάλλεται προκήπιο πλάτους 3,00μ. βόρεια, νότια και δυτικά του χώρου κλειστού κολυμβητήριου στο Ο.Τ.3


Καθορίζεται με κόκκινη γραμμή το περίγραμμα του ανοικτού κολυμβητηρίου στο Ο.Τ.1..

Η ισχύς της απόφασης αρχίζει από τη δημοσίευσή της στην Εφημερίδα της Κυβερνήσεως.

Η απόφαση αυτή και το διάγραμμα που τη συνοδεύει να δημοσιευθούν στην Εφημερίδα της Κυβερνήσεως.

Θεσσαλονίκη, 26 Μαρτίου 2015

Ο Ασκών καθήκοντα Γενικού
Αποκεντρωμένης Διοίκησης
ΝΙΚΗΤΑΣ ΦΡΑΓΚΙΣΚΑΚΗΣ

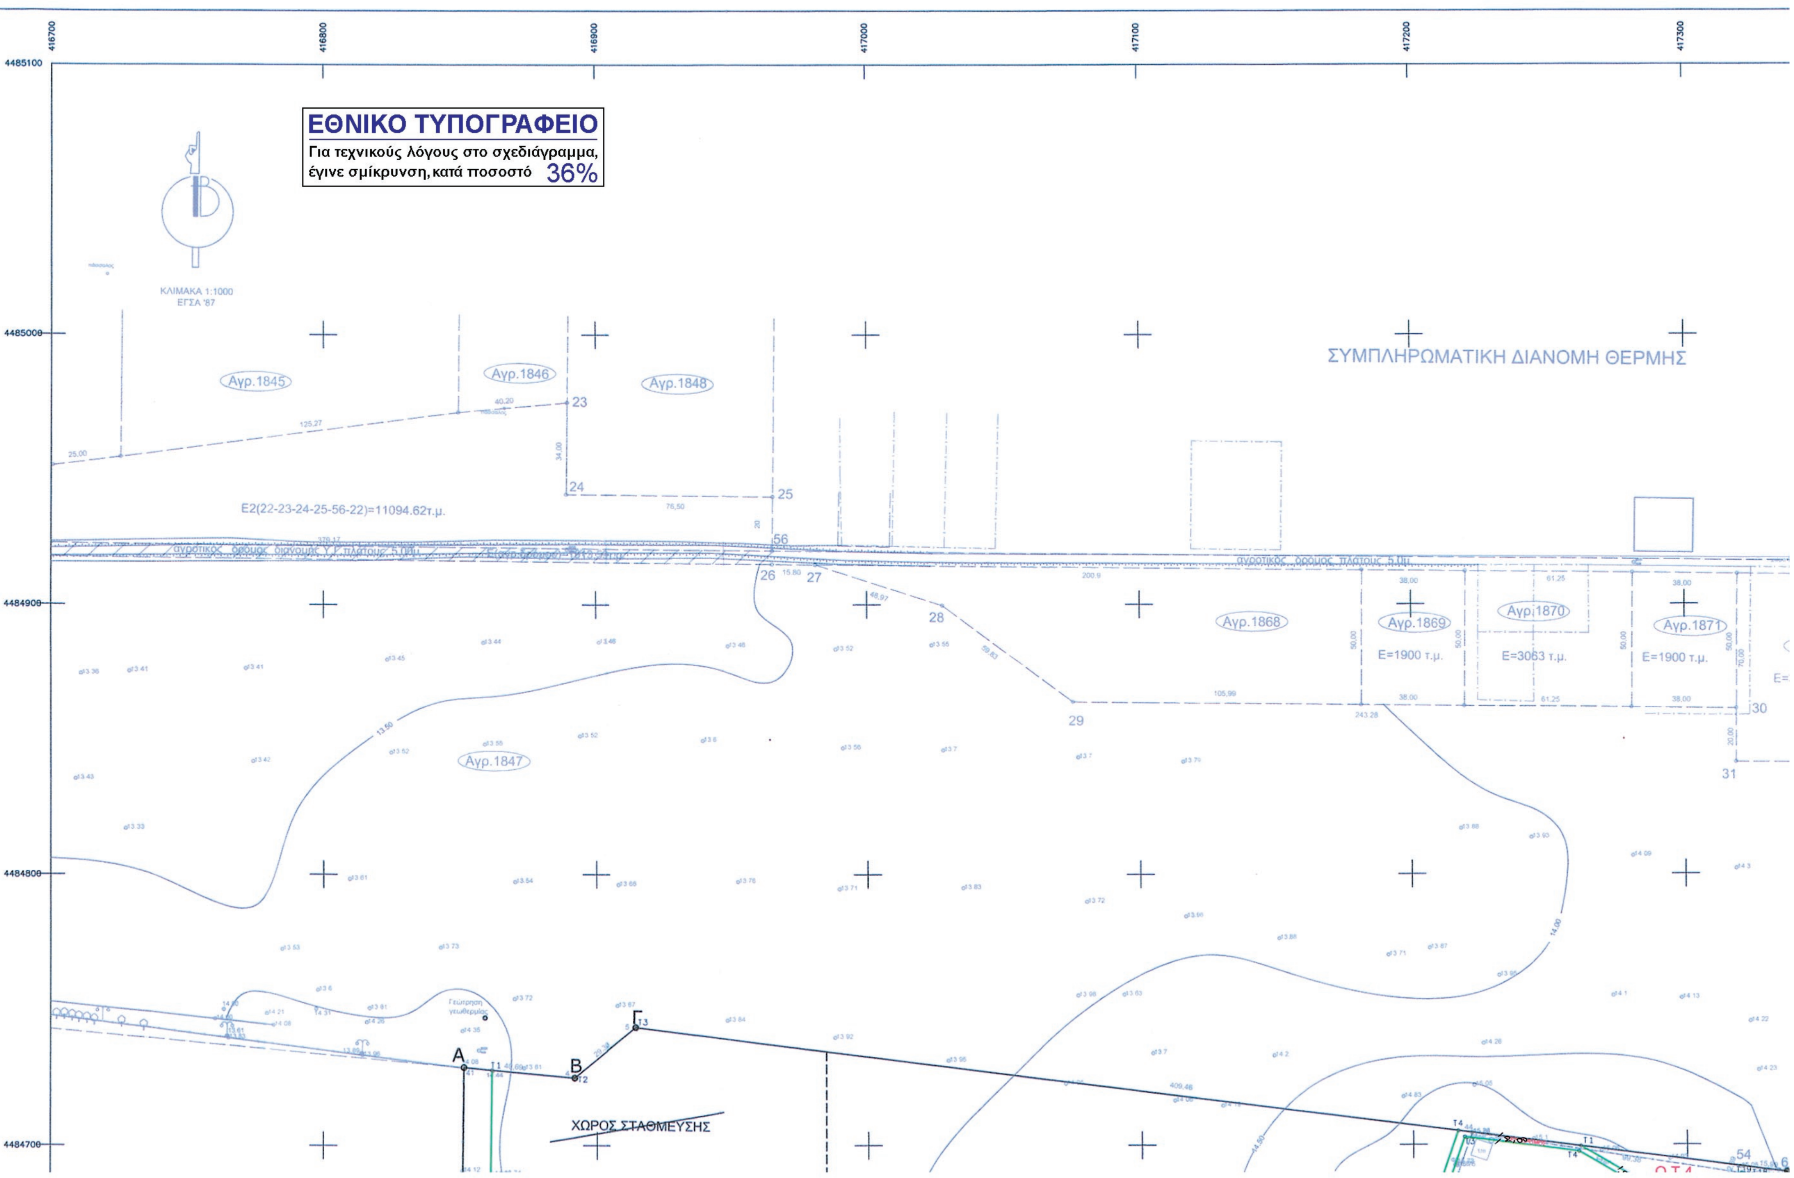
ΕΘΝΙΚΟ ΤΥΠΟΓΡΑΦΕΙΟ
Για τεχνικούς λόγους στο σχεδιάγραμμα, έγινε σμίκρυνση, κατά ποσοστό 36%
ΚΛΙΜΑΚΑ 1:1000
ΕΓΣΑ '87
ΣΥΜΠΛΗΡΩΜΑΤΙΚΗ ΔΙΑΝΟΜΗ ΘΕΡΜΗΣ
Αγρ.1845
Αγρ.1846
Αγρ.1848
Αγρ.1847
Αγρ.1868
Αγρ.1869
E=1900 τ.μ.
Αγρ.1870
E=3063 τ.μ.
Αγρ.1871
E=1900 τ.μ.
E2(22-23-24-25-56-22)=11094.62τ.μ.
αγροτικός δρόμος πλάτους 5.00μ
ΧΩΡΟΣ ΣΤΑΘΜΕΥΣΗΣ
416700
416800
416900
417000
417100
417200
417300
4485100
4485000
4484900
4484800
4484700

417400 417500 417600
4485100 4485000 4484900 4484800 4484700

Αγρ.1051
Αγρ.1052
Αγρ.1872
Αγρ.1873
Αγρ.1874
Αγρ.1875
3920 τ.μ.
Ε=3920 τ.μ.
Ε=2520 τ.μ.
Ε=1625 τ.μ.
ΑΓΡΟΚΤΗΜΑ Ν.ΡΑΙΔΕΣΤΟΥ (ΜΑΤΖΑΡΗΔΩΝ)
προς Θέρμη
Τριανδρος
32 33 34 35 36 37 Δ

ΠΙΝΑΚΕΣ ΣΥΝΤΕΤΑΓΜΕΝΩΝ Ο.Τ.

Ο.Τ.1 ΕΜΒΑΔΟ = 6753.76 M2

Α/Α	ΣΗΜΕΙΟ	X	Y	H	ΜΗΚΟΣ ΠΛΕΥΡΑΣ
1	T1	416988.162	4484602.021	0.00	-
2	T2	417087.579	4484595.165	0.00	99.65
3	T3	417142.368	4484585.658	0.00	55.61
4	T4	417187.185	4484562.990	0.00	50.22
5	T5	417186.791	4484527.387	0.00	35.61
6	T6	417089.841	4484528.461	0.00	96.96
7	T7	417090.455	4484583.933	0.00	55.48
8	T8	416987.980	4484585.068	0.00	102.48
9	T1	416988.162	4484602.021	0.00	16.95

Ο.Τ.2 ΕΜΒΑΔΟ = 760.11 M2

Α/Α	ΣΗΜΕΙΟ	X	Y	H	ΜΗΚΟΣ ΠΛΕΥΡΑΣ
1	T1	417146.692	4484598.597	0.00	-
2	T2	417234.003	4484568.719	0.00	92.28
3	T3	417230.724	4484559.460	0.00	9.82
4	T4	417191.146	4484572.529	0.00	41.68
5	T5	417145.644	4484595.544	0.00	50.99
6	T1	417146.692	4484598.597	0.00	3.23

Ο.Τ.3 ΕΜΒΑΔΟ = 15165.66 M2

Α/Α	ΣΗΜΕΙΟ	X	Y	H	ΜΗΚΟΣ ΠΛΕΥΡΑΣ
1	T1	417156.741	4484657.517	0.00	-
2	T2	417198.371	4484643.272	0.00	44.00
3	T3	417218.807	4484702.831	0.00	62.97
4	T4	417260.693	4484697.488	0.00	42.22
5	T5	417311.846	4484666.947	0.00	59.58
6	T6	417271.155	4484546.109	0.00	127.51
7	T7	417233.574	4484558.519	0.00	39.58
8	T8	417237.842	4484570.576	0.00	12.79
9	T9	417138.567	4484604.549	0.00	104.93
10	T1	417156.741	4484657.517	0.00	56.00

Ο.Τ.4 ΕΜΒΑΔΟ = 1186.74 M2

Α/Α	ΣΗΜΕΙΟ	X	Y	H	ΜΗΚΟΣ ΠΛΕΥΡΑΣ
1	T1	417261.360	4484699.419	0.00	-
2	T2	417336.439	4484689.843	0.00	75.69
3	T3	417311.303	4484606.776	0.00	86.79
4	T4	417286.675	4484540.984	0.00	70.25
5	T5	417279.226	4484543.444	0.00	7.84
6	T6	417280.088	4484546.003	0.00	2.70
7	T7	417285.828	4484544.107	0.00	6.05
8	T8	417326.083	4484664.514	0.00	126.96
9	T9	417320.612	4484666.343	0.00	5.77
10	T10	417320.928	4484667.280	0.00	0.99
11	T11	417324.574	4484668.186	0.00	3.76
12	T12	417327.703	4484670.267	0.00	3.76
13	T13	417329.949	4484673.278	0.00	3.76
14	T14	417331.051	4484676.870	0.00	3.76
15	T15	417330.879	4484680.624	0.00	3.76
16	T16	417329.454	4484684.100	0.00	3.76
17	T17	417326.943	4484686.895	0.00	3.76
18	T18	417323.637	4484688.681	0.00	3.76
19	T19	417319.923	4484689.250	0.00	3.76
20	T20	417316.234	4484688.536	0.00	3.76
21	T21	417313.001	4484686.623	0.00	3.76
22	T22	417310.600	4484683.732	0.00	3.76
23	T23	417309.312	4484680.203	0.00	3.76
24	T24	417309.287	4484676.446	0.00	3.76
25	T25	417310.528	4484672.899	0.00	3.76
26	T26	417312.874	4484669.998	0.00	3.73
27	T27	417312.500	4484668.887	0.00	1.17
28	T1	417261.360	4484699.419	0.00	59.56

Ο.Τ.5 ΕΜΒΑΔΟ = 400.98 M2

Α/Α	ΣΗΜΕΙΟ	X	Y	H	ΜΗΚΟΣ ΠΛΕΥΡΑΣ
1	T1	417023.410	4484609.915	0.00	-

ΥΠΟΜΝΗΜΑ

ΟΡΙΑ ΕΝΟΤΗΤΩΝ

ΟΡΙΟ ΤΟΠΙΚΟΥ ΡΥΜΟΤΟΜΙΚΟΥ

Α,Β...Ο ΚΟΡΥΦΕΣ ΟΡΙΟΥ ΠΕΡΙΟΧΗΣ ΤΟΠΙΚΟΥ ΡΥΜΟΤΟΜΙΚΟΥ

ΡΥΜΟΤΟΜΙΑ

ΥΦΙΣΤΑΜΕΝΗ ΡΥΜΟΤΟΜΙΚΗ ΓΡΑΜΜΗ

ΠΡΟΤΕΙΝΟΜΕΝΗ ΡΥΜΟΤΟΜΙΚΗ ΓΡΑΜΜΗ

ΠΡΟΤΕΙΝΟΜΕΝΟ ΠΕΡΙΓΡΑΜΜΑ ΔΟΜΗΣΗΣ

Ο.Τ. ΠΡΟΤΕΙΝΟΜΕΝΟ ΟΙΚΟΔΟΜΙΚΟ ΤΕΤΡΑΓΩΝΟ

ΧΩΡΟΣ ΣΤΑΘΜΕΥΣΗΣ ΠΡΟΤΕΙΝΟΜΕΝΗ ΧΡΗΣΗ

ΚΧ ΕΛΕΥΘΕΡΟΣ - ΚΟΙΝΟΧΡΗΣΤΟΣ ΧΩΡΟΣ

3 ΠΛΑΤΟΣ ΠΡΟΤΕΙΝΟΜΕΝΟΥ ΠΡΟΚΗΠΙΟΥ

ΠΕΖΟΔΡΟΜΟΣ ΠΡΟΤΕΙΝΟΜΕΝΟΣ ΠΕΖΟΔΡΟΜΟΣ

ΚΑΤΑΡΓΟΥΜΕΝΟ ΟΡΙΟ ΧΡΗΣΗΣ

~~ΧΩΡΟΣ ΣΤΑΘΜΕΥΣΗΣ~~ ΚΑΤΑΡΓΟΥΜΕΝΗ ΧΡΗΣΗ

ΤΟΜΕΙΣ ΟΡΩΝ ΔΟΜΗΣΗΣ

(Ι) ΤΟΜΕΑΣ ΟΡΩΝ ΔΟΜΗΣΗΣ


ΟΡΟΙ ΔΟΜΗΣΗΣ


ΤΟΜΕΑΣ ΟΡΩΝ ΔΟΜΗΣΗΣ	ΣΥΝΤΕΛΕΣΤΗΣ ΔΟΜΗΣΗΣ	ΠΟΣΟΣΤΟ ΚΑΛΥΨΗΣ	ΜΕΓΙΣΤΟ ΥΨΟΣ ΚΤΙΡΙΩΝ ΣΥΜΠΕΡΙΛΑΜΒΑΝΟΜΕΝΗΣ ΤΗΣ ΣΤΕΓΗΣ	ΜΕΓΙΣΤΟ ΥΨΟΣ ΠΥΛΩΝΩΝ ΦΩΤΙΣΜΟΥ
Ι	0,2	20%	12,00m	15,00m

ΧΡΗΣΕΙΣ ΓΗΣ: ΑΘΛΗΤΙΚΕΣ ΕΓΚΑΤΑΣΤΑΣΕΙΣ

ΑΠΟΚΕΝΤΡΩΜΕΝΗ ΔΙΟΙΚΗΣΗ ΜΑΚΕΔΟΝΙΑΣ-ΘΡΑΚΗΣ
ΔΙ.ΠΕ.ΧΩ.Σ. ΚΕΝΤΡΙΚΗΣ ΜΑΚΕΔΟΝΙΑΣ
Δήμος: Θέρμης
Θέμα: Έγκριση Τροποποίησης ... 2073/24.4.2003 (ΦΕΚ 552Δ/03) ... ΓΠΣ ...
Το παρόν τοπογραφικό διάγραμμα συνοδεύει την υπ' αριθ. 10303 οικ. 26.3.2015 Απόφαση Γενικού Γραμματέα Αποκεντρωμένης Διοίκησης Μακεδονίας - Θράκης
Θεσ/νίκη 26.3.2015
ΘΕΩΡΗΘΗΚΕ
Ο Προϊστάμενος Δ/νσης ΠΕ.ΧΩ.Σ. ΚΕΝΤΡΙΚΗΣ ΜΑΚΕΔΟΝΙΑΣ
Πουσκούρης
... - Τοπογράφος Μηχανικός με Α' β

ΠΙΝΑΚΑΣ ΣΥΝΤΕΤΑΓΜΕΝΩΝ ΚΟΡΥΦΩΝ
ΟΡΙΟΥ ΥΦΙΣΤΑΜΕΝΟΥ ΤΟΠΙΚΟΥ ΡΥΜΟΤΟΜΙΚΟΥ

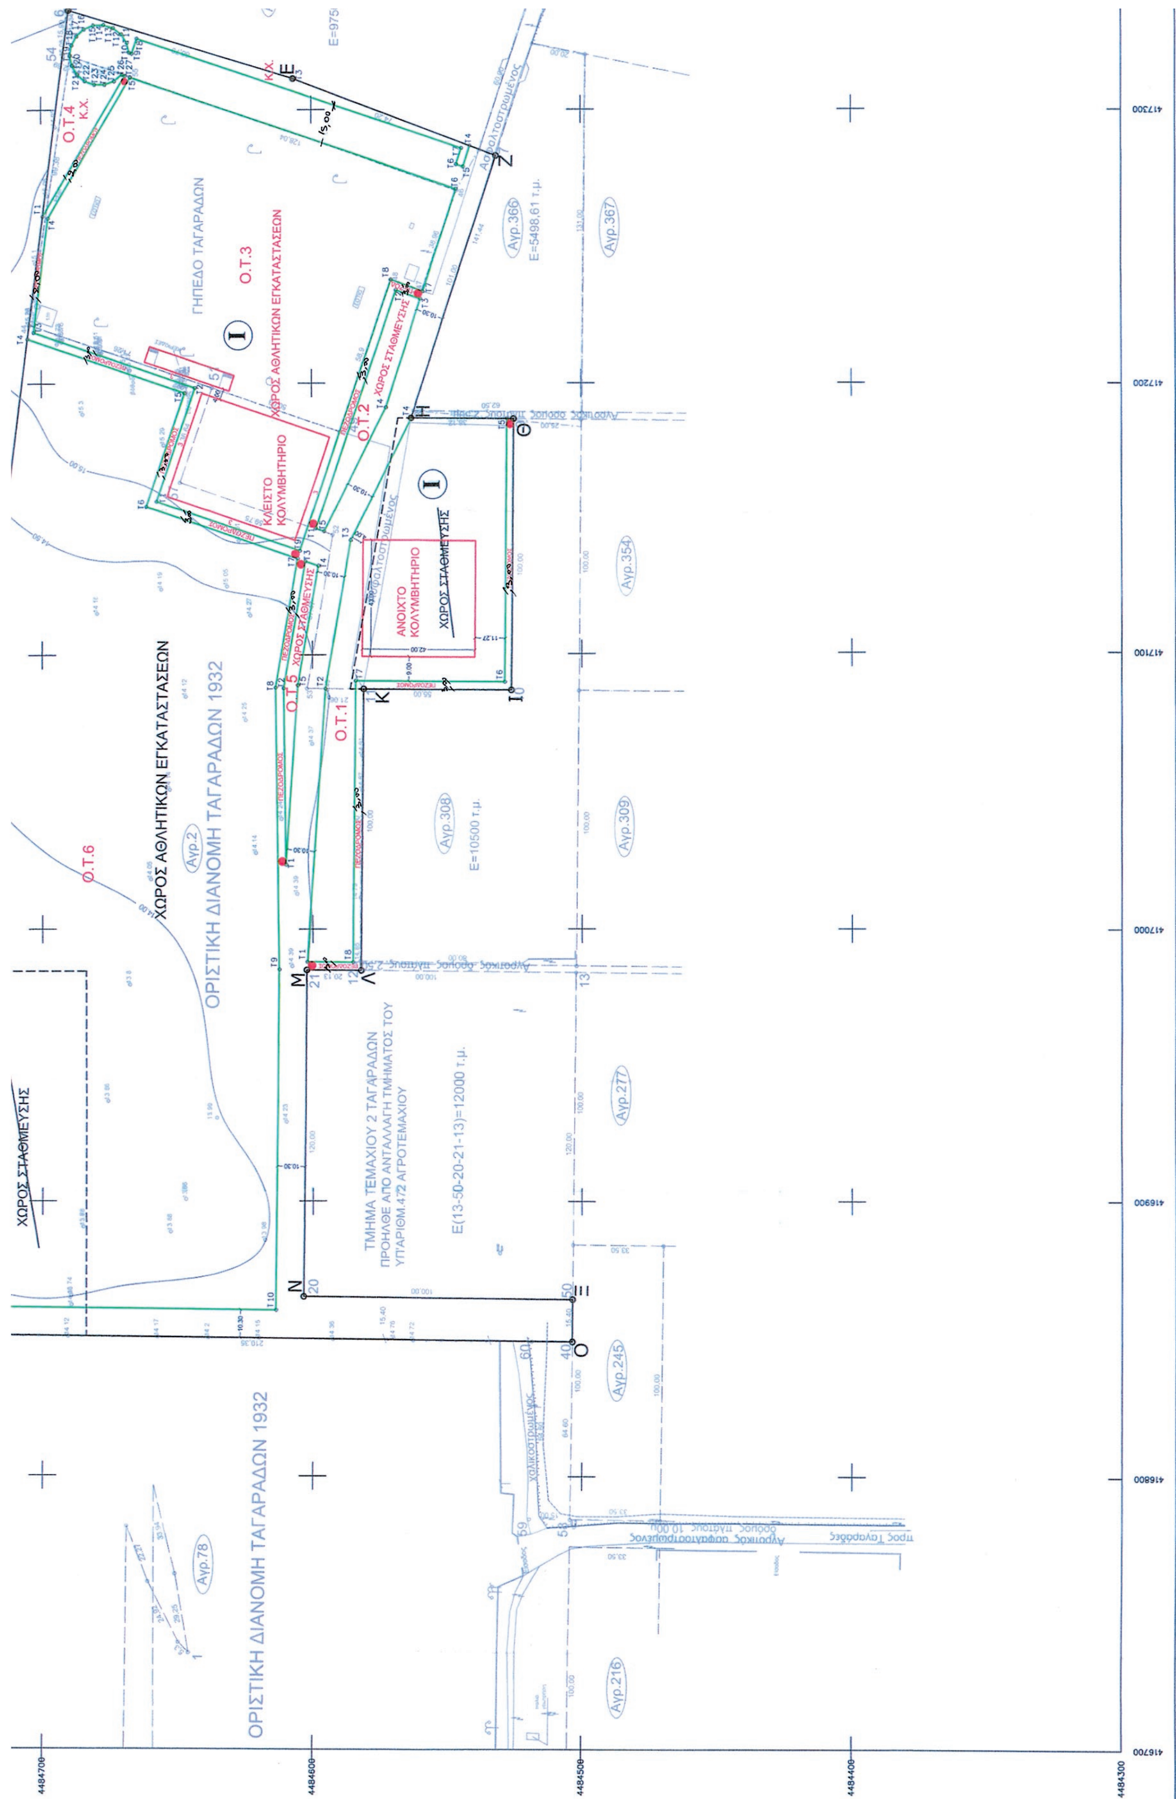
ΓΗΠΕΔΟ ΤΑΓΑΡΑΔΩΝ
Ο.Τ.3
ΧΩΡΟΣ ΑΘΛΗΤΙΚΩΝ ΕΓΚΑΤΑΣΤΑΣΕΩΝ
Ο.Τ.4
Κ.Χ.
ΚΛΕΙΣΤΟ ΚΟΛΥΜΒΗΤΗΡΙΟ
Ο.Τ.2
ΧΩΡΟΣ ΣΤΑΘΜΕΥΣΗΣ
ΑΝΟΙΧΤΟ ΚΟΛΥΜΒΗΤΗΡΙΟ
Ο.Τ.5
Ο.Τ.1
Ο.Τ.6
ΟΡΙΣΤΙΚΗ ΔΙΑΝΟΜΗ ΤΑΓΑΡΑΔΩΝ 1932
Αγρ.366
Ε=5498,61 τ.μ.
Αγρ.367
Αγρ.354
Αγρ.308
Ε=10500 τ.μ.
Αγρ.309
Αγρ.2
ΤΜΗΜΑ ΤΕΜΑΧΙΟΥ 2 ΤΑΓΑΡΑΔΩΝ
ΠΡΟΗΛΘΕ ΑΠΟ ΑΝΤΑΛΛΑΓΗ ΤΜΗΜΑΤΟΣ ΤΟΥ
ΥΠ'ΑΡΙΘΜ.472 ΑΓΡΟΤΕΜΑΧΙΟΥ
Ε(13-50-20-21-13)=12000 τ.μ.
Αγρ.277
Αγρ.245
Αγρ.216
Αγρ.78
4484700
4484600
4484500
4484400
4484300
417300
417200
417100
417000
416900
416800
416700

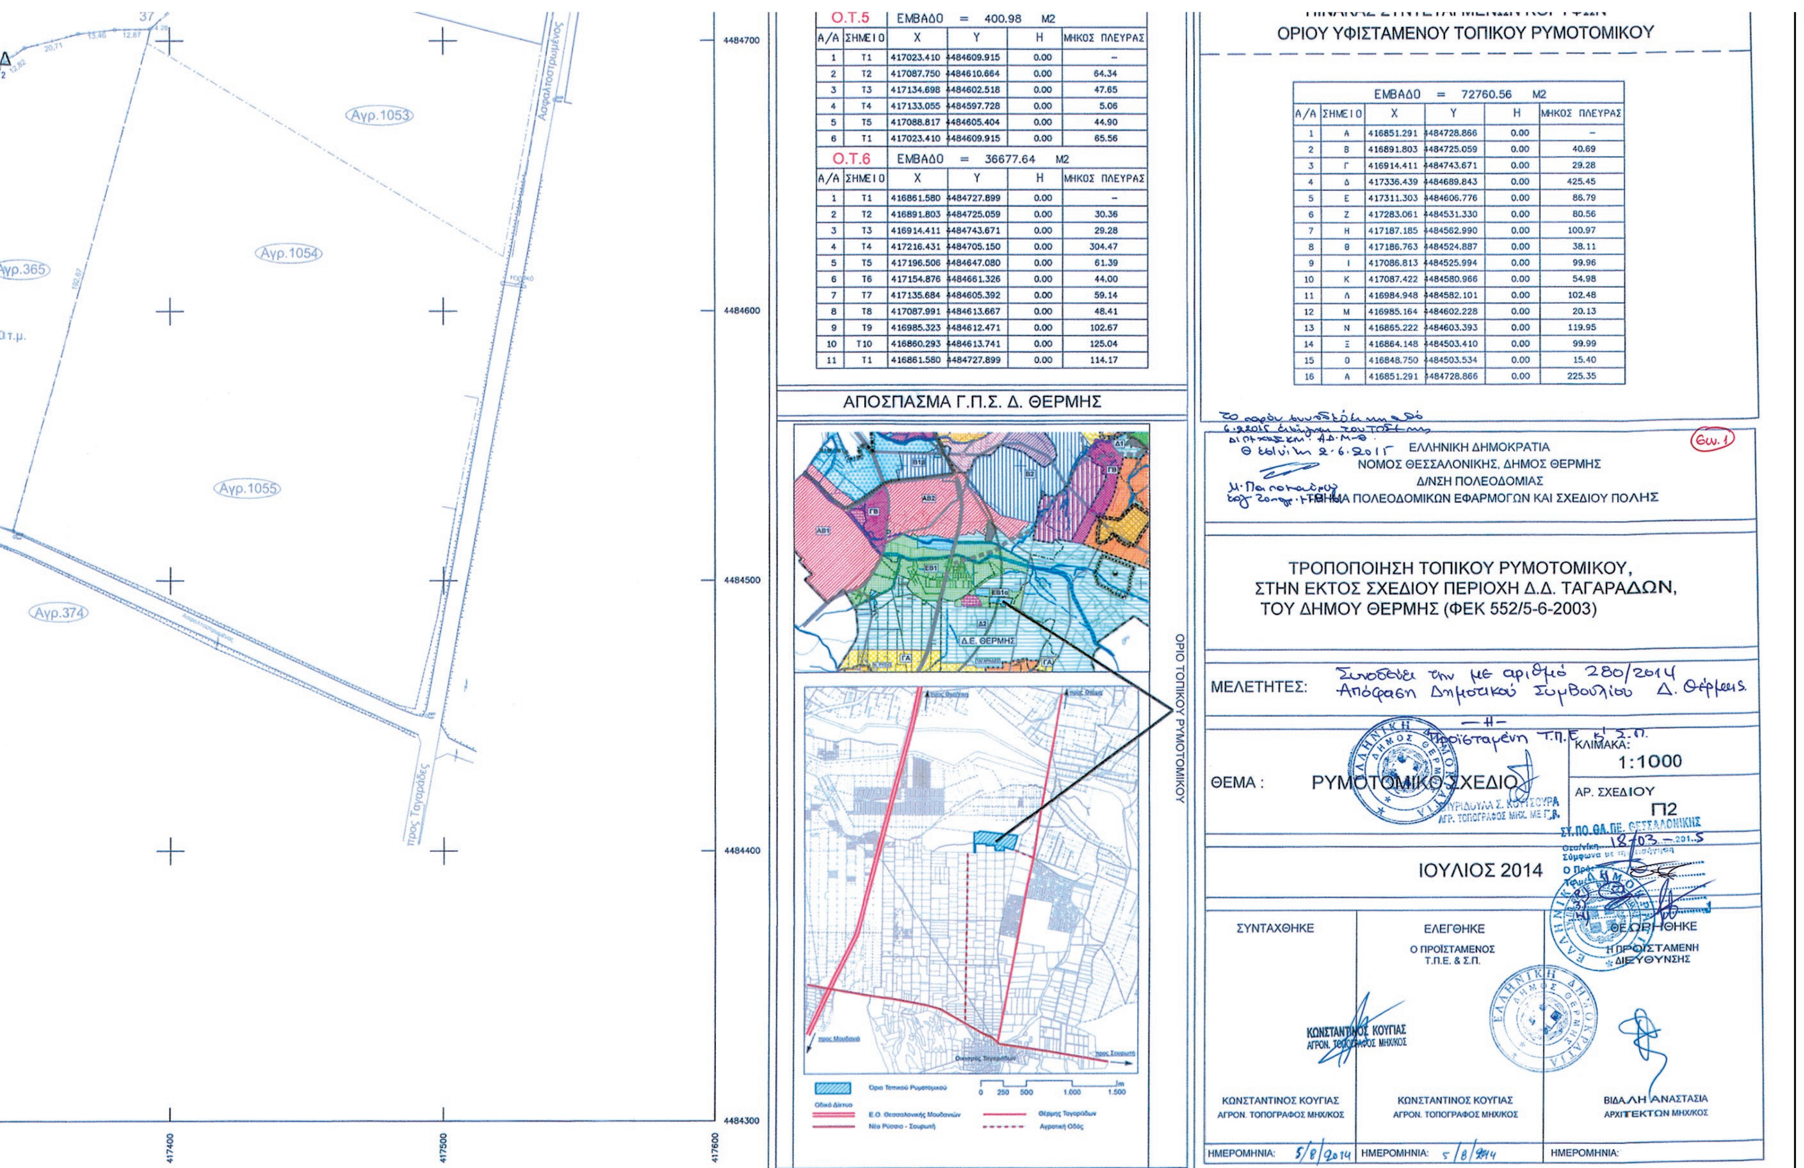

Ο.Τ.5 ΕΜΒΑΔΟ = 400.98 M2

Α/Α	ΣΗΜΕΙΟ	X	Y	H	ΜΗΚΟΣ ΠΛΕΥΡΑΣ
1	T1	417023.410	4484609.915	0.00	–
2	T2	417087.750	4484610.664	0.00	64.34
3	T3	417134.698	4484602.518	0.00	47.65
4	T4	417133.055	4484597.728	0.00	5.06
5	T5	417088.817	4484605.404	0.00	44.90
6	T1	417023.410	4484609.915	0.00	65.56

Ο.Τ.6 ΕΜΒΑΔΟ = 36677.64 M2

Α/Α	ΣΗΜΕΙΟ	X	Y	H	ΜΗΚΟΣ ΠΛΕΥΡΑΣ
1	T1	416861.580	4484727.899	0.00	–
2	T2	416891.803	4484725.059	0.00	30.36
3	T3	416914.411	4484743.671	0.00	29.28
4	T4	417216.431	4484705.150	0.00	304.47
5	T5	417196.506	4484647.080	0.00	61.39
6	T6	417154.876	4484661.326	0.00	44.00
7	T7	417135.684	4484605.392	0.00	59.14
8	T8	417087.991	4484613.667	0.00	48.41
9	T9	416985.323	4484612.471	0.00	102.67
10	T10	416860.293	4484613.741	0.00	125.04
11	T1	416861.580	4484727.899	0.00	114.17

ΠΙΝΑΚΑΣ ΣΥΝΤΕΤΑΓΜΕΝΩΝ ΚΟΡΥΦΩΝ ΟΡΙΟΥ ΥΦΙΣΤΑΜΕΝΟΥ ΤΟΠΙΚΟΥ ΡΥΜΟΤΟΜΙΚΟΥ

ΕΜΒΑΔΟ = 72760.56 M2

Α/Α	ΣΗΜΕΙΟ	X	Y	H	ΜΗΚΟΣ ΠΛΕΥΡΑΣ
1	Α	416851.291	4484728.866	0.00	–
2	Β	416891.803	4484725.059	0.00	40.69
3	Γ	416914.411	4484743.671	0.00	29.28
4	Δ	417336.439	4484689.843	0.00	425.45
5	Ε	417311.303	4484606.776	0.00	86.79
6	Ζ	417283.061	4484531.330	0.00	80.56
7	Η	417187.185	4484562.990	0.00	100.97
8	Θ	417186.763	4484524.887	0.00	38.11
9	Ι	417086.813	4484525.994	0.00	99.96
10	Κ	417087.422	4484580.966	0.00	54.98
11	Λ	416984.948	4484582.101	0.00	102.48
12	Μ	416985.164	4484602.228	0.00	20.13
13	Ν	416865.222	4484603.393	0.00	119.95
14	Ξ	416864.148	4484503.410	0.00	99.99
15	Ο	416848.750	4484503.534	0.00	15.40
16	Α	416851.291	4484728.866	0.00	225.35

Αριθμ. 2295 (2)

Έγκριση της εντοπισμένης διόρθωσης σφάλματος του Διαγράμματος (χάρτη Π2α) με τίτλο «Χρήσεις γης-Προστασία Περιβάλλοντος» (κλ 1:25000)- της με αρ. 3091/7-5-2014 εγκριτικής απόφασης του Γενικού Γραμματέα της Αποκεντρωμένης Διοίκησης Μακεδονίας - Θράκης που αφορά την έγκριση του ΓΠΣ ΔΕ Κασσάνδρας (ΦΕΚ 180 ΑΑΠ/4-6-2014) ΠΕ Χαλκιδικής.

Ο ΓΕΝΙΚΟΣ ΓΡΑΜΜΑΤΕΑΣ ΑΠΟΚΕΝΤΡΩΜΕΝΗΣ ΔΙΟΙΚΗΣΗΣ ΜΑΚΕΔΟΝΙΑΣ - ΘΡΑΚΗΣ

Έχοντας υπόψη:

1. Τις διατάξεις του Ν. 2503/1997 «Διοίκηση, Στελέχωση Περιφέρειας, Θέματα ΟΤΑ κ.λπ.» (ΦΕΚ 107 Α΄).
2. Τις διατάξεις του Ν. 3852/2010 «Νέα Αρχιτεκτονική της Αυτοδιοίκησης και της Αποκεντρωμένης Διοίκησης-Πρόγραμμα Καλλικράτης» (ΦΕΚ 87Α΄/7-6-2010).
3. Το ΠΔ 142: «Οργανισμός της Αποκεντρωμένης Διοίκησης Μακεδονίας - Θράκης» (ΦΕΚ 235Α΄/27-12-2010).
4. Τις διατάξεις του Ν. 1650/1986 για την Προστασία του Περιβάλλοντος.
5. Τις διατάξεις του Ν. 2508/1997 «Βιώσιμη Οικιστική Ανάπτυξη των πόλεων και οικισμών της χώρας και άλλες διατάξεις» (ΦΕΚ 124 Α΄) όπως ισχύει σήμερα.
6. Τις διατάξεις του Ν. 2742/1999 «Χωροταξικός Σχεδιασμός και Αειφόρος Ανάπτυξη και άλλες διατάξεις» (ΦΕΚ 207 Α΄) όπως ισχύει σήμερα.
7. Τις διατάξεις του Ν. 3889/2010 «Χρηματοδότηση Περιβαλλοντικών Παρεμβάσεων, Πράσινο Ταμείο, Κύρωση Δασικών Χαρτών και άλλες διατάξεις» και ιδιαίτερα την παρ. (β1) του άρθρου 30: «Λοιπές διατάξεις αρμοδιότητας Υπουργείου Περιβάλλοντος, Ενέργειας και Κλιματικής Αλλαγής», (ΦΕΚ 182 Α΄).
8. Τις διατάξεις του Ν. 4269/2014 «Χωροταξική και πολεοδομική μεταρρύθμιση - Βιώσιμη ανάπτυξη» (ΦΕΚ 142/28-6-2014).
9. Τα υπ' αριθμ. απ. οικ 11675/10-2-2015 και απ. οικ. 11237/9-2-2015 έγγραφα της Γενικής Δ/νσης Εσωτερικής λειτουργίας, Δ/νση Διοίκησης της Αποκεντρωμένης Διοίκησης Μακεδονίας - Θράκης.
10. Τη με αρ. 3091/7-5-2014 εγκριτική απόφαση του Γενικού Γραμματέα της Περιφέρειας Κεντρικής Μακεδονίας για την «Έγκριση του Γενικού Πολεοδομικού Σχεδίου (ΓΠΣ) της ΔΕ Κασσάνδρας, Δ. Κασσάνδρας ΠΕ Χαλκιδικής» (ΦΕΚ 180ΑΑΠ/4-6-2014).
11. Το με απ. 3756/21-5-2007 έγγραφο της ΔΙΠΕΧΩΣ ΠΚΜ «Προτεινόμενη χρήση γης από τη μελέτη του Γενικού Πολεοδομικού Σχεδίου του Δήμου Κασσάνδρας στην περιοχή 'Κελλί'».
12. Το με απ. 9797/11-11-2014 έγγραφο μας προς τον ανάδοχο.
13. Το με απ. 18601/27-11-2014 έγγραφο του αναδόχου με το οποίο μας προσκομίσθηκε ο ζητηθείς χάρτης.
14. Το υπ' αριθμ. οικ. 8841/9-10-2014 έγγραφο της ΔΙΠΕΧΩΣ ΑΔΜΘ, προς το ΥΠΕΚΑ «Σχετικά με αιτήματα Δήμων για εντοπισμένες και μη ουσιώδεις τροποποιήσεις σε εγκεκριμένα ΓΠΣ-ΣΧΟΟΑΠ μετά τη δημοσίευση σε ΦΕΚ του Ν. 4269/2014».
15. Την από 26-2-2014 εισήγησή μας στο ΣΥΠΟΘΑ ΠΕ Χαλκιδικής για της έγκριση της μελέτης «ΓΠΣ ΔΕ Κασσάνδρας».
16. Την από 10-12-2014 εισήγησή μας στο ΣΥΠΟΘΑ ΠΕ Χαλκιδικής για της έγκριση της διόρθωσης σφάλματος της υπ' αρ. 3091/7-5-14 αποφ. Γεν. Γρ. ΑΔΜΘ (ΦΕΚ 180 ΑΑΠ/4-6-2014) «Έγκριση ΓΠΣ ΔΕ Κασσάνδρας του Δ.Κασσάνδρας».
17. Το με ΑΠ 118/2014/30-1-2015 έγγραφο του ΣΥΠΟΘΑ ΠΕ Χαλκιδικής με συνημμένη τη σχετική γνωμοδότηση (1ο θέμα της από 29-1-2015 Συνεδρίασης) με την οποία γνωμοδοτεί ομόφωνα για τη διόρθωση σφάλματος του ΓΠΣ ΔΕ Κασσάνδρας.
18. Το με α.π. 48427/22-12-2014 έγγραφο της Δ/νσης Πολεοδομικού Σχεδιασμού του ΥΠΕΚΑ «Σχετικά με αιτήματα Δήμων για εντοπισμένες και μη ουσιώδεις τροποποιήσεις σε εγκεκριμένα ΓΠΣ-ΣΧΟΟΑΠ μετά τη δημοσίευση σε ΦΕΚ του Ν. 4269/2014».
19. Το με Α.Π. 885/6-2-2015 έγγραφο της ΔΙΠΕΧΩΣ ΑΔΜΘ προς τη Διεύθυνση Πολεοδομικού Σχεδιασμού «Σχετικά με διόρθωση σφάλματος στο ΓΠΣ ΔΕ Κασσάνδρας».
20. Το με Α.Π. 6596/11-3-2015 έγγραφο της Δ/νσης Πολεοδομικού Σχεδιασμού και Τράπεζας Γης του ΥΠΑΠΕΝ, με το οποίο επιστράφηκε ο φάκελος του θέματος.
21. Το γεγονός ότι από τις κανονιστικές διατάξεις της παρούσας δεν προκαλείται δαπάνη σε βάρος του κρατικού προϋπολογισμού και τον προϋπολογισμό του οικείου ΟΤΑ.
22. Την πράξη 4 της 6-2-2015 του Υπουργικού Συμβουλίου «Αποδοχή παραιτήσεων των Γενικών Γραμματέων Αποκεντρωμένων Διοικήσεων της χώρας» (ΦΕΚ 124Α΄/2015).
23. Το άρθρο 56 του Ν. 4257/2014 «Επείγουσες ρυθμίσεις αρμοδιότητας Υπουργείου Εσωτερικών» (ΦΕΚ 93Α΄/2014), αποφασίζουμε:

την έγκριση της εντοπισμένης διόρθωσης σφάλματος του Διαγράμματος (χάρτη Π2α), με τίτλο «Χρήσεις γης - Προστασία Περιβάλλοντος» (κλ 1:25000), του εγκεκριμένου ΓΠΣ ΔΕ Κασσάνδρας (ΦΕΚ 180 ΑΑΠ/4-6-14), με την αντικατάσταση του Δ/τος (χάρτη Π2α) στις σελίδες 2564 έως και 2567 του ΦΕΚ 180ΑΑΠ/4-6-14, με ένα νέο διάγραμμα (χάρτη Π2α) με τίτλο «Χρήσεις γης - Προστασία Περιβάλλοντος» (κλ 1:25000) στον οποίο απεικονίζεται ορθά το περίγραμμα της προβλεπόμενης μικρής επιμήκους ζώνης Τουρισμού - Αναψυχής που χωροθετείται νότια και σε συνέχεια του ΠΕΡΠΟ 4 και βρίσκεται νοτιοανατολικά του οικισμού Σίβηρης και εντός της ευρύτερης περιοχής ΠΕΠ προστασίας Δάσους, αντί της εκ παραδρομής λανθασμένης απεικόνισης του περιγράμματος της εν λόγω ζώνης στον αρχικό χάρτη και συγκεκριμένα στη σελίδα 2566 του σχετικού ΦΕΚ.

Η ισχύς της παρούσας απόφασης αρχίζει από την δημοσίευσή της στην Εφημερίδα της Κυβερνήσεως.

Η απόφαση αυτή να δημοσιευθεί στην Εφημερίδα της Κυβερνήσεως.

Θεσσαλονίκη, 27 Μαρτίου 2015

Ο ασκών καθήκοντα Γενικού Γραμματέα
της Αποκεντρωμένης Διοίκησης
ΝΙΚΗΤΑΣ ΦΡΑΓΚΙΣΚΑΚΗΣ

ΕΘΝΙΚΟ ΤΥΠΟΓΡΑΦΕΙΟ

Για τεχνικούς λόγους στο σχεδιάγραμμα, έγινε σμίκρυνση, κατά ποσοστό 37%

ΠΕΡΙΦΕΡΕΙΑ ΚΕΝΤΡΙΚΗΣ ΜΑΚΕΔΟΝΙΑΣ
ΝΟΜΟΣ ΧΑΛΚΙΔΙΚΗΣ - ΔΗΜΟΣ ΚΑΣΣΑΝΔΡΑΣ

ΥΠΟΜΝΗΜΑ

ΔΙΟΙΚΗΤΙΚΑ ΟΡΙΑ

- Όρια δήμου
- Όρια δημοτικών διαμερισμάτων
- Όριο εγκεκριμένου σχεδίου
- Όριο οικισμού με απόφαση Νομάρχη (Π.Δ. 24.4.85)
- Όριο Εγκεκριμένου Γ.Π.Σ (Ν. 1337/83)

ΜΕΤΑΦΟΡΙΚΕΣ ΥΠΟΔΟΜΕΣ

- Επαρχιακή οδός *
- Δημοτική οδός *
- Αγροτικό-δασικό οδικό δίκτυο * (ασφαλτοστρωμένο)
- Ισόπεδος κόμβος
- Ισόπεδος κόμβος (προτεινόμενος)
- Ανισόπεδος κόμβος (προτεινόμενος)
- Γέφυρα (προτεινόμενη)

* Η χάραξη των προτεινόμενων οδικών αξόνων είναι ενδεικτική.

ΣΤΟΙΧΕΙΑ ΦΥΣΙΚΟΥ ΠΕΡΙΒΑΛΛΟΝΤΟΣ

- Ρέμα
- XXXX Αρίθμηση παραλιών (πηγή: Α' φάση Ε.Χ.Μ.)
- Όριο περιοχής ΦΥΣΗ 2000

ΕΝΕΡΓΕΙΑΚΟ ΔΙΚΤΥΟ

- Γραμμή υψηλής τάσης


ΠΕΡΙΟΧΕΣ ΕΙΔΙΚΗΣ ΠΡΟΣΤΑΣΙΑΣ


- Περιοχή προστασίας δάσους
- Περιοχή προστασίας οικοσυστημάτων
- Περιοχή προστασίας Τοπίου Ιδιαίτερου Φυσικού Κάλλους
- Όριο Καταφυγίου Άγριας Ζωής (ΚΑΖ)
- Περιοχή δάσους Σταυρονικήτα
- Ζώνη Προστασίας Φυσικού Περιβάλλοντος (ΖΠΦΠ) - σχέδιο Π.Δ. Ζ.Ο.Ε. παράκτιων περιοχών Ν.Χαλκιδικής
- Όριο τοπίου ιδιαίτερου φυσικού κάλλους
- Περιοχή Απόλυτης Προστασίας Αρχαιολογικών Χώρων (ΠΕΠ ΑΧ) (Α: Θεσμοθετημένη ζώνη Α)
- Όριο κηρυγμένων αρχαιολογικών χώρων
- Περιοχή Ειδικής Προστασίας Αρχαιολογικών Χώρων (ΠΕΠ ΑΧ)
- Όριο προσωρινής οριοθέτησης αρχαιολογικού χώρου
- Όριο υπό κήρυξη / εντοπισμένων αρχαιολογικών χώρων
- Κηρυγμένοι αρχαιολογικοί χώροι & μνημεία (10η Εφορεία Βυζαντινών Αρχαιοτήτων)
- Κηρυγμένα αρχαιολογικά μνημεία (4η Εφορεία Νεοτέρων Μνημείων)
- Εντοπισμένα αρχαιολογικά μνημεία (4η Εφορεία Νεοτέρων Μνημείων)

ΠΕΡΙΟΧΕΣ ΕΛΕΓΧΟΥ & ΠΕΡΙΟΡΙΣΜΟΥ ΔΟΜΗΣΗΣ

- Περιοχή λοιπής γεωργικής γης
- Περιοχή γεωργικής γης υψηλής παραγωγικότητας
- Όριο γεωργικής γης υψηλής παραγωγικότητας
- Περιοχή προστασίας αγροτικού τοπίου
- Περιοχή ανάπτυξης δραστηριοτήτων τουρισμού - αναψυχής
- Ιδιαίτερες Χρήσεις
- Φυλακή
- Κέντρο ειδικής φροντίδας κρατουμένων
- Κέντρο αναψυχής Αξιωματικών - Υπαξιωματικών
- Κέντρο Υγείας
- Πυροσβεστικός Σταθμός
- Αμφιθέατρο Σίβηρης

ΦΕΚ 46Β'/19.1.96
1301
ΑΧ41 ΑΦΥΤΟΣ
ΑΧ60
ΑΧ59
ΑΧ10
ΑΧ8
1302
ΑΧ42
ΑΧ9
ΦΕΚ 758Β'/1995
1401
ΚΑΛΛΙΘΕΑ
ΑΧ21
ΦΕΚ 1194Β'/1973
ΦΕΚ 1194Β'/5.10.73
2
1402
ΑΧ49
Α
ΦΕΚ 180Β'/10.3.89
ΦΕΚ 443Β'/26.4.99
ΑΧ50
ΦΕΚ 703Β'/97
ΑΧ22
Δ.Δ. ΚΑΛΛΙΘΕΑΣ
1501
ΦΕΚ 118Β'/23.2.95
ΑΧ52
1502
1503
ΑΧ20

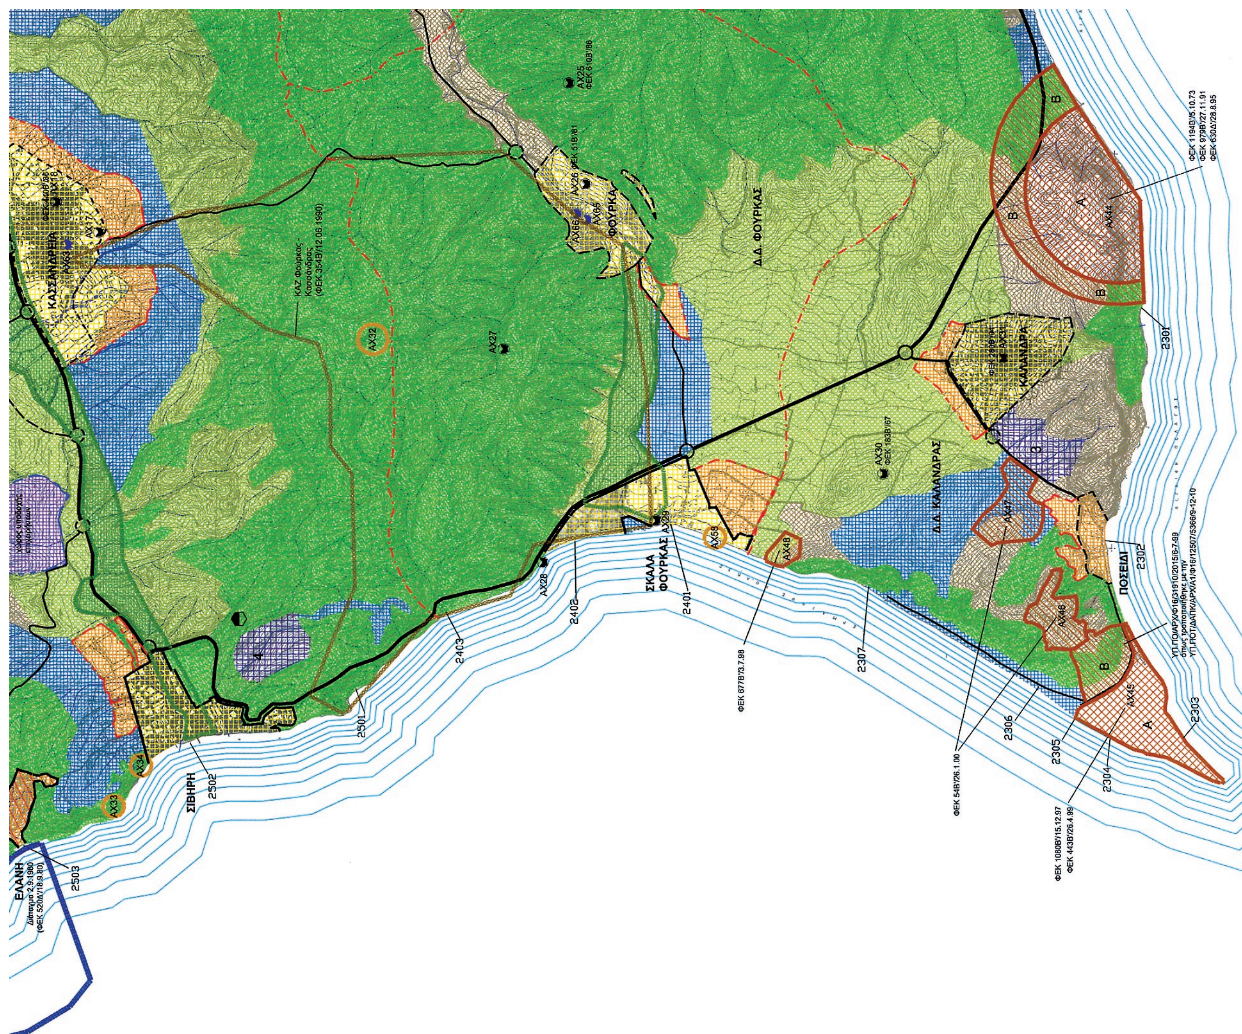

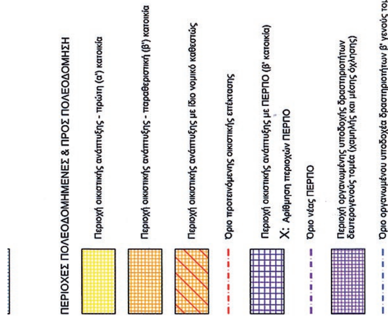

ΓΕΝΙΚΟ ΠΟΛΕΟΔΟΜΙΚΟ ΣΧΕΔΙΟ
Δ.Ε. ΚΑΣΣΑΝΔΡΑΣ
ΔΗΜΟΥ ΚΑΣΣΑΝΔΡΑΣ - Π.Ε. ΧΑΛΚΙΔΙΚΗΣ

ΤΟΠΙΚΕΣ ΚΟΙΝΟΤΗΤΕΣ

- Δ.Κ. Κασσανδρείας
- Τ.Κ. Αφύτου
- Τ.Κ. Καλάνδρας
- Τ.Κ. Καλλιθέας
- Τ.Κ. Κασσανδρηνού
- Τ.Κ. Κρυοπηγής
- Δ.Κ. Νέας Φώκαιας
- Τ.Κ. Φούρκας

ΑΝΑΔΟΧΟΣ

Gaia Α.Ε. ΜΕΛΕΤΩΝ

ΕΚΠΡΟΣΩΠΟΣ ΟΜΑΔΑΣ ΜΕΛΕΤΗΣ
ΜΑΜΟΥΝΗΣ ΔΗΜΗΤΡΗΣ
ΑΓΡ.-ΤΟΠΟΓΡΑΦΟΣ ΜΗΧ. - ΠΟΛΕΟΔΟΜΟΣ

ΟΜΑΔΑ ΜΕΛΕΤΗΣ:
ΜΑΜΟΥΝΗΣ Δ. Α.Τ.Μ
ΜΑΜΟΥΝΗ Σ. Α.Μ.
ΜΑΜΑΛΗ Φ. Α.Τ.Μ.
ΔΗΜΗΤΡΑΚΟΥΔΗΣ Γ. Π.Μ.
ΑΝΔΡΟΝΙΚΙΔΟΥ Ο. Α.Τ.Μ.
ΧΑΛΚΙΟΠΟΥΛΟΣ Α. Α.Μ.
ΚΑΛΚΟΠΟΥΛΟΥ Κ. Α.Μ.
ΜΠΕΛΛΑΣ Γ. Η.Μ.Μ.Υ.
ΖΑΧΑΡΟΣ Π. Α.Μ.

ΧΑΡΤΗΣ
Π.2.α.

ΧΡΗΣΕΙΣ ΓΗΣ -
ΠΡΟΣΤΑΣΙΑ ΠΕΡΙΒΑΛΛΟΝΤΟΣ

ΑΠΟΚΕΝΤΡΩΜΕΝΗ ΔΙΟΙΚΗΣΗ
ΜΑΚΕΔΟΝΙΑΣ ΘΡΑΚΗΣ
Δ/ΝΣΗ ΠΕ.ΧΩ.Σ. Κ.Μ.


Π.Ε. : ΧΑΛΚΙΔΙΚΗΣ
Δήμος : ΚΑΣΣΑΝΔΡΑΣ
Δ.Ε. : ΚΑΣΣΑΝΔΡΑΣ
Θέμα : ΓΕΝΙΚΟ ΠΟΛΕΟΔΟΜΙΚΟ ΣΧΕΔΙΟ (ΓΠΣ) Δ.Ε. ΚΑΣΣΑΝΔΡΑΣ
Το παρόν τοπογραφικό διάγραμμα συνοδεύει την υπ' αριθμ. 22951/27-3-2015 Απόφαση Γενικού Γραμματέα Αποκεντρωμένης Διοίκησης Μακεδονίας - Θράκης
Θεσ/νίκη, 6 / 4 /2015
ΘΕΩΡΗΘΗΚΕ
Ο ΑΝΑΠΛΗΡΩΤΗΣ ΠΡΟΪΣΤΑΜΕΝΟΣ Δ/ΝΣΗΣ ΠΕ.ΧΩ.Σ. Κ.Μ.
ΑΓΓΕΛΟΣ ΠΟΥΣΚΟΥΡΗΣ
Αγρονόμος Τοπογράφος Μηχανικός

ΚΛΙΜΑΚΑ 1 : 25.000	ΝΟΕΜΒΡΙΟΣ 2014

ΕΠΙΒΛΕΨΗ
ΔΙΕΥΘΥΝΣΗ ΠΕΡΙΒΑΛΛΟΝΤΟΣ ΚΑΙ ΧΩΡΙΚΟΥ ΣΧΕΔΙΑΣΜΟΥ ΚΕΝΤΡΙΚΗΣ ΜΑΚΕΔΟΝΙΑΣ

ΔΕΣΠΟΙΝΑ ΤΖΑΒΕΛΛΑ
Αρχιτέκτων Μηχανικός

ΟΥΡΑΝΙΑ ΕΥΤΥΧΙΑΔΟΥ
Αρχιτέκτων Μηχανικός

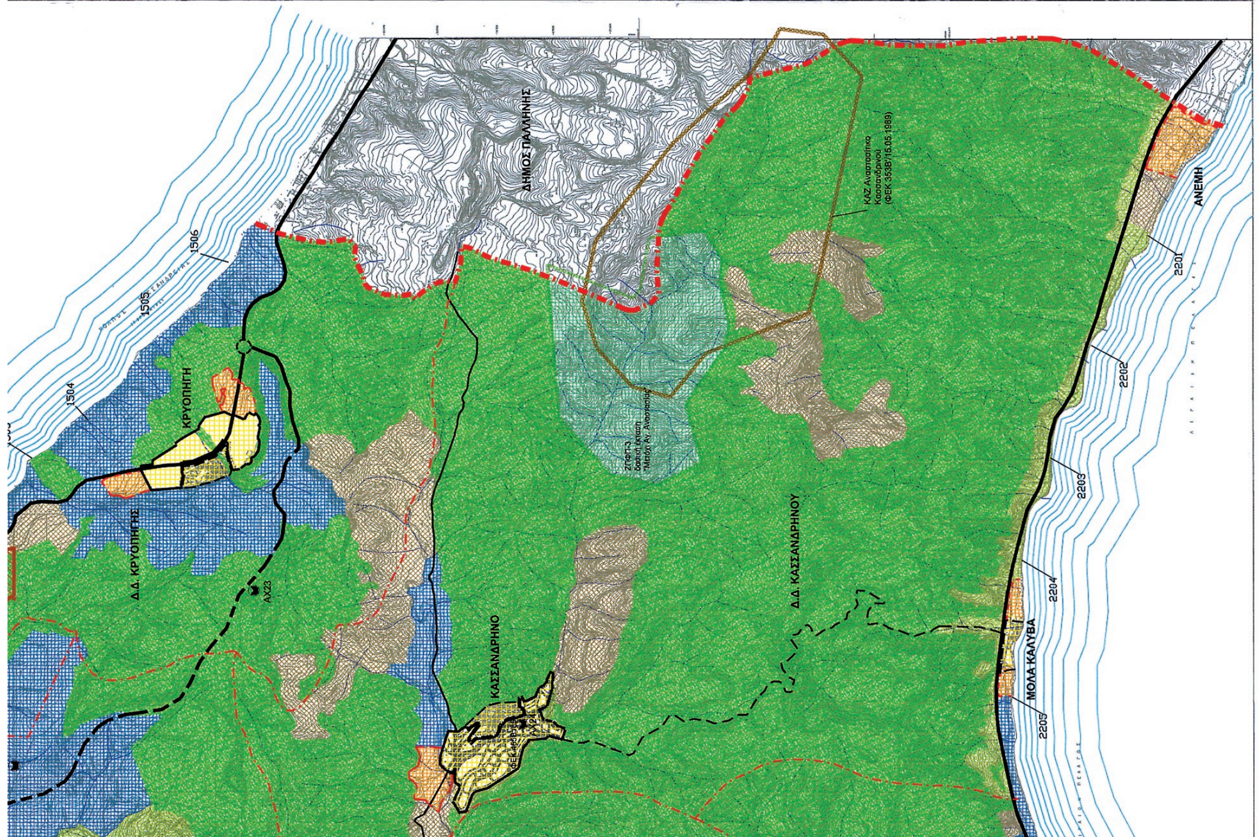

ΕΘΝΙΚΟ ΤΥΠΟΓΡΑΦΕΙΟ

ΕΦΗΜΕΡΙΣ ΤΗΣ ΚΥΒΕΡΝΗΣΕΩΣ

ΤΙΜΗ ΠΩΛΗΣΗΣ ΦΥΛΛΩΝ ΤΗΣ ΕΦΗΜΕΡΙΔΑΣ ΤΗΣ ΚΥΒΕΡΝΗΣΕΩΣ

Σε έντυπη μορφή:

- Για τα Φ.Ε.Κ. από 1 έως 16 σελίδες σε 1 € προσαυξανόμενη κατά 0,20 € για κάθε επιπλέον οκτασέλιδο ή μέρος αυτού.
- Για τα φωτοαντίγραφα Φ.Ε.Κ. σε 0,15 € ανά σελίδα.

Σε μορφή DVD/CD:

Τεύχος	Ετήσια έκδοση	Τριμηνιαία έκδοση	Μηνιαία έκδοση
Α΄	150 €	40 €	15 €
Β΄	300 €	80 €	30 €
Γ΄	50 €	-	-
Υ.Ο.Δ.Δ.	50 €	-	-
Δ΄	110 €	30 €	-

Τεύχος	Ετήσια έκδοση	Τριμηνιαία έκδοση	Μηνιαία έκδοση
Α.Α.Π.	110 €	30 €	-
Ε.Β.Ι.	100 €	-	-
Α.Ε.Δ.	5 €	-	-
Δ.Δ.Σ.	200 €	-	20 €
Α.Ε.-Ε.Π.Ε.	-	-	100 €

- Η τιμή πώλησης μεμονωμένων Φ.Ε.Κ. σε μορφή cd-rom από εκείνα που διατίθενται σε ψηφιακή μορφή και μέχρι 100 σελίδες, σε 5 € προσαυξανόμενη κατά 1 € ανά 50 σελίδες.

ΕΤΗΣΙΕΣ ΣΥΝΔΡΟΜΕΣ Φ.Ε.Κ.

Τεύχος	Έντυπη μορφή
Α΄	225 €
Β΄	320 €
Γ΄	65 €
Υ.Ο.Δ.Δ.	65 €

Τεύχος	Έντυπη μορφή
Δ΄	160 €
Α.Α.Π.	160 €
Ε.Β.Ι.	65 €
Α.Ε.Δ.	10 €

Τεύχος	Έντυπη μορφή
Α.Ε.-Ε.Π.Ε.	2.250 €
Δ.Δ.Σ.	225 €
Α.Σ.Ε.Π.	70 €
Ο.Π.Κ.	-

- Το τεύχος Α.Σ.Ε.Π. (έντυπη μορφή) θα αποστέλλεται σε συνδρομητές ταχυδρομικά, με την επιβάρυνση των 70 €, ποσό το οποίο αφορά τα ταχυδρομικά έξοδα.

- Η καταβολή γίνεται σε όλες τις Δημόσιες Οικονομικές Υπηρεσίες (Δ.Ο.Υ.). Το πρωτότυπο διπλότυπο (έγγραφο αριθμ. πρωτ. 9067/28.2.2005 2η Υπηρεσία Επιτρόπου Ελεγκτικού Συνεδρίου) με φροντίδα των ενδιαφερομένων, πρέπει να αποστέλλεται ή να κατατίθεται στο Εθνικό Τυπογραφείο (Καποδιστρίου 34, Τ.Κ. 104 32 Αθήνα).
- Σημειώνεται ότι φωτοαντίγραφα διπλοτύπων, ταχυδρομικές Επιταγές για την εξόφληση της συνδρομής, δεν γίνονται δεκτά και θα επιστρέφονται.
- Οι οργανισμοί τοπικής αυτοδιοίκησης, τα νομικά πρόσωπα δημοσίου δικαίου, τα μέλη της Ένωσης Ιδιοκτητών Ημερησίου Τύπου Αθηνών και Επαρχίας, οι τηλεοπτικοί και ραδιοφωνικοί σταθμοί, η Ε.Σ.Η.Ε.Α, τα τριτοβάθμια συνδικαλιστικά όργανα και οι τριτοβάθμιες επαγγελματικές ενώσεις δικαιούνται έκπτωσης πενήντα τοις εκατό (50%) επί της ετήσιας συνδρομής.
- Το ποσό υπέρ Τ.Α.Π.Ε.Τ. (5% επί του ποσού συνδρομής), καταβάλλεται ολόκληρο (Κ.Α.Ε. 3512) και υπολογίζεται πριν την έκπτωση.
- Στην Ταχυδρομική συνδρομή του τεύχους Α.Σ.Ε.Π. δεν γίνεται έκπτωση.

Πληροφορίες για δημοσιεύματα που καταχωρίζονται στα Φ.Ε.Κ. στο τηλ.: 210 5279000.
Φωτοαντίγραφα παλαιών Φ.Ε.Κ.: τηλ.: 210 8220885.

Τα φύλλα όλων των τευχών της Εφημερίδας της Κυβερνήσεως διατίθενται δωρεάν σε ηλεκτρονική μορφή από την ιστοσελίδα του Εθνικού Τυπογραφείου (www.et.gr)

Ηλεκτρονική Διεύθυνση: http://www.et.gr - e-mail: webmaster.et@et.gr

ΟΙ ΥΠΗΡΕΣΙΕΣ ΕΞΥΠΗΡΕΤΗΣΗΣ ΠΟΛΙΤΩΝ ΛΕΙΤΟΥΡΓΟΥΝ ΚΑΘΗΜΕΡΙΝΑ ΑΠΟ 08:00 ΜΕΧΡΙ 13:30



ΑΠΟ ΤΟ ΕΘΝΙΚΟ ΤΥΠΟΓΡΑΦΕΙΟ

ΚΑΠΟΔΙΣΤΡΙΟΥ 34 * ΑΘΗΝΑ 104 32 * ΤΗΛ. 210 52 79 000 * FAX 210 52 21 004